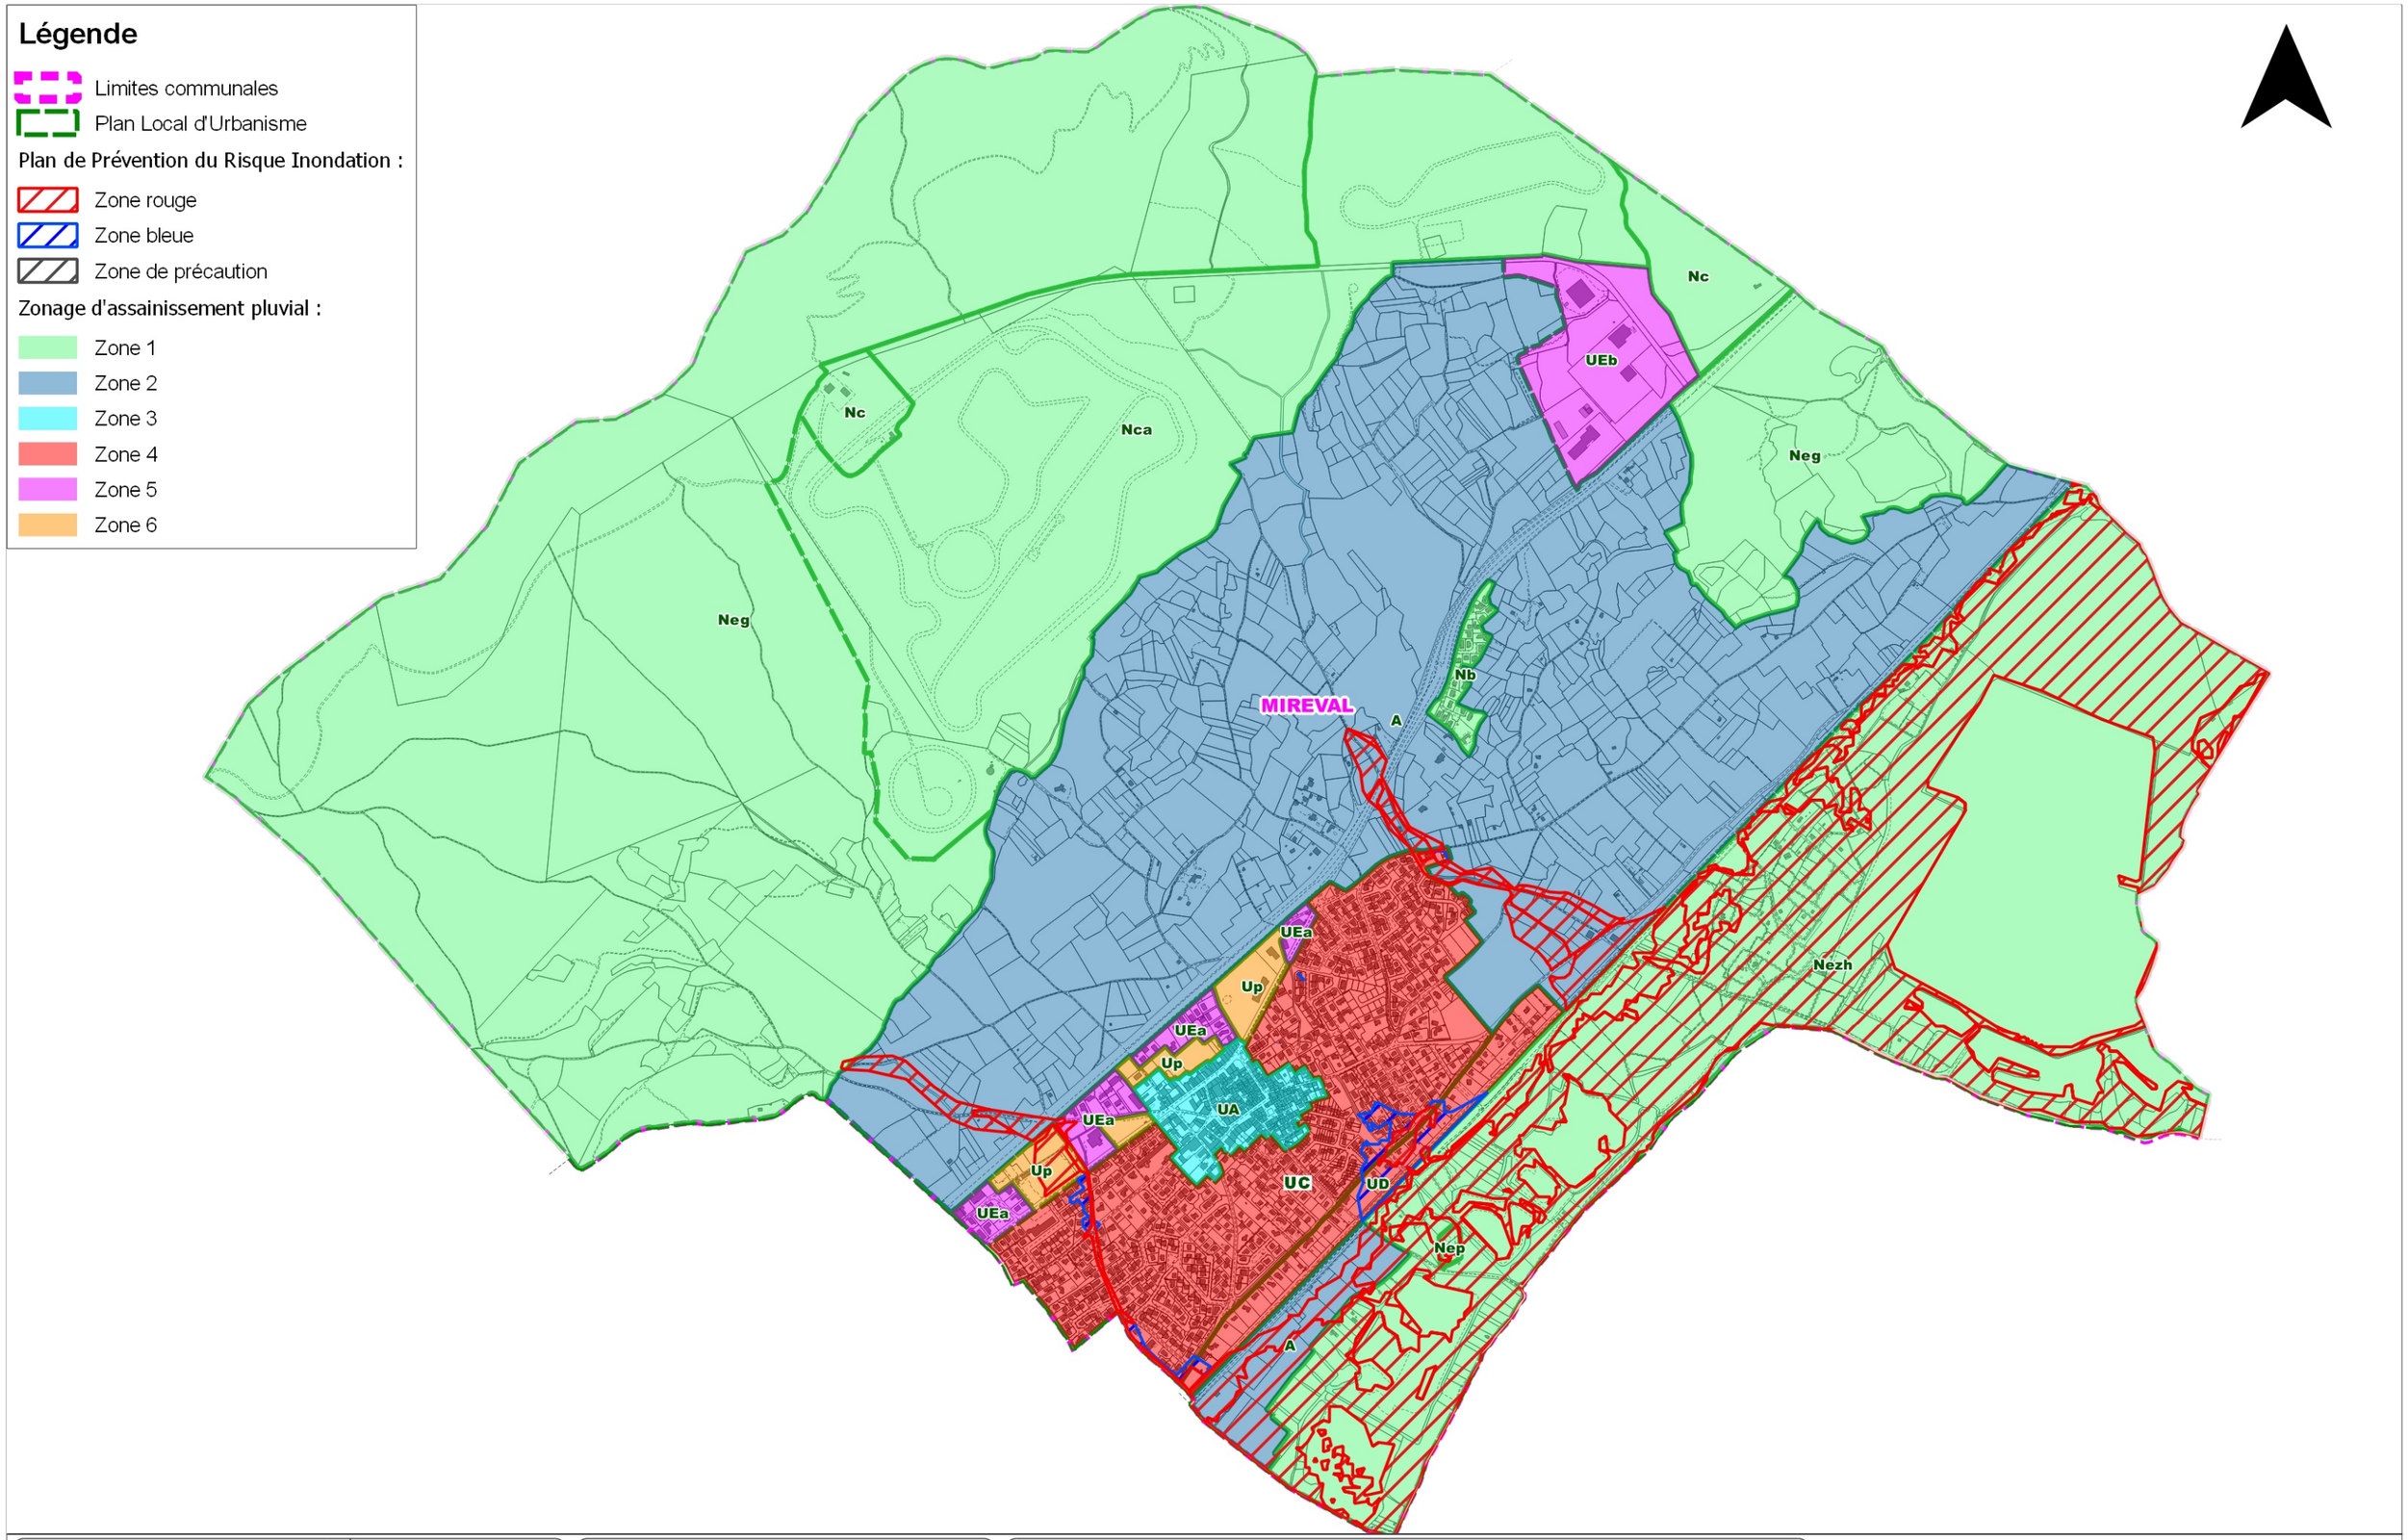

ENTECH Ingénieurs Conseils
Parc Scientifique et Environnemental
BP 118 - 34140 Mèze - France
e.mail : entech@entech.fr
Tél. : 33 (0)4 67 46 64 55
Fax : 33 (0)4 67 46 60 49

Département de l'Hérault

Communes de Mireval
et Vic la Gardiole

Schémas Directeurs de Gestion des Eaux Pluviales
Commune de Mireval

Vue d'ensemble : Zonage d'assainissement pluvial

Chef de projet : Rachid OULADMIMOUN
Ingénieur chargé d'affaire : Jillian JACQUOT
Dessinateur : Romain ALBARET

SDP	A	Plan N° 14a	Format	A3
Juin 2016			N° affaire	14.67
			échelle 1/15 000	